

**UCHWAŁA NR LIX/373/2023  
RADY MIEJSKIEJ W IWONICZU-ZDROJU**

z dnia 28 lutego 2023 r.

**w sprawie wyznaczenia wstępnej lokalizacji nowych przystanków komunikacyjnych na terenie Gminy  
Iwonicz-Zdrój**

Na podstawie art. 18 ust. 2 pkt 15 ustawy z dnia 8 marca 1990 roku o samorządzie gminnym (t.j. Dz.U. z 2023 r. poz. 40) oraz art. 20f pkt 1 ustawy z dnia 21 marca 1985 r. o drogach publicznych (t.j. Dz.U. z 2022 r. poz. 1693 z późn. zm.)

**Rada Miejska w Iwoniczu Zdroju  
uchwała, co następuje:**

§ 1. 1. Dla zaspokojenia potrzeb mieszkańców wskazuje się wstępną lokalizację nowych przystanków komunikacyjnych w pasie drogi powiatowej Nr 2001R Rogi – Lubatowa.

2. Wnioskowane miejsca lokalizacji nowych przystanków określone zostały na załączniku graficznym do niniejszej uchwały.

§ 2. Wykonanie uchwały powierza się Burmistrzowi Gminy Iwonicz-Zdrój.

§ 3. Uchwała wchodzi w życie z dniem podjęcia.

Przewodniczący Rady

**Rajmund Boczar**


(STRONA P)  
LUBATOWA PRZY POSESJI 283 (STRONA L)

< Podtytuł >

skala 1: 500

układ współrzędnych 2000 strefa 7 (21°)

x = 5489384.89, y = 7555195.76

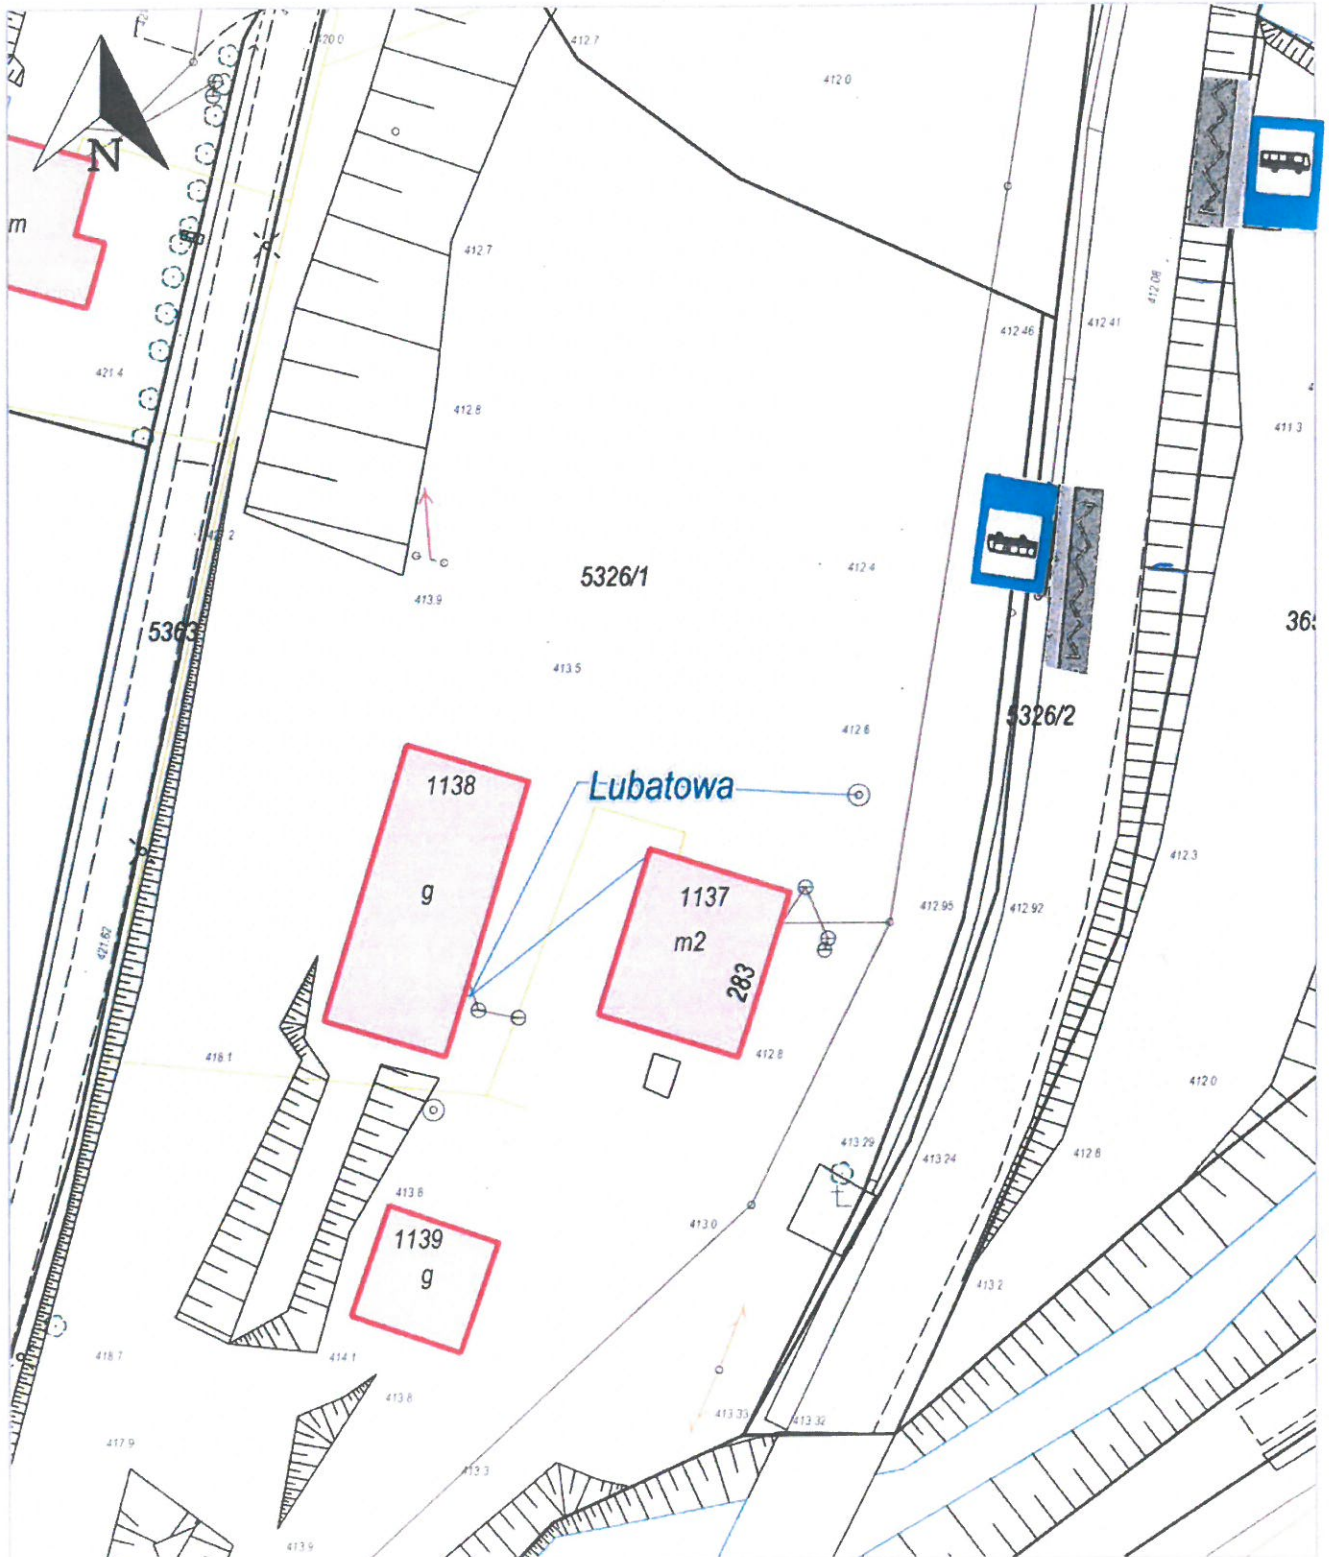

x = 5489277.64, y = 7555106.15

Lubatowa, Iwonicz Zdrój - G